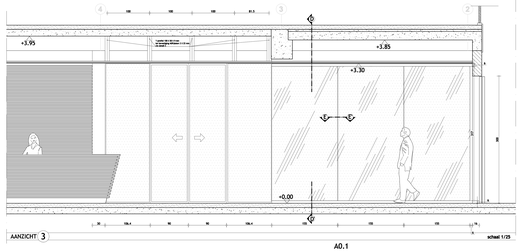

A0.1

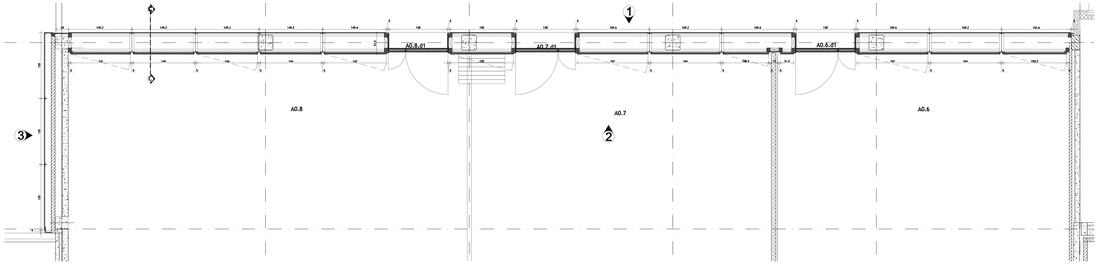

Grondplan schaal 1/25

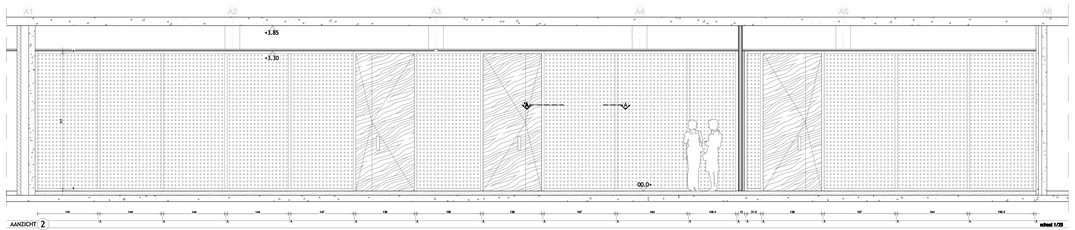

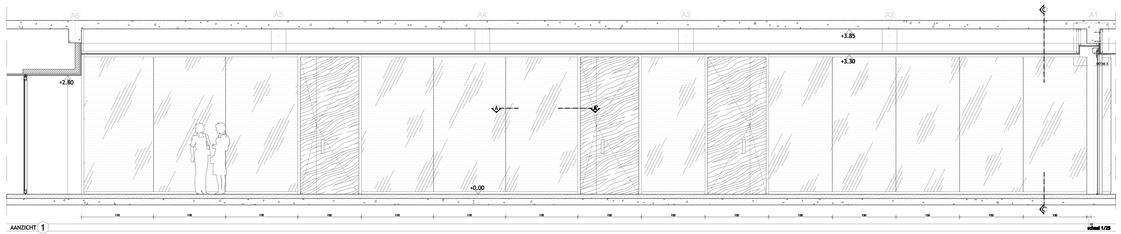

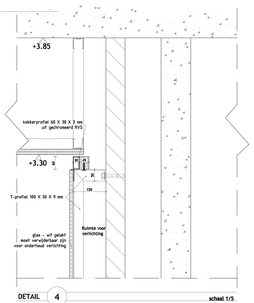

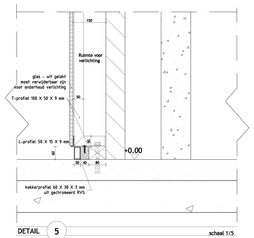

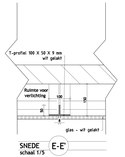

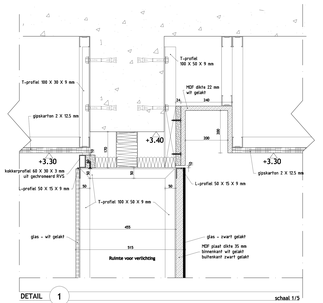

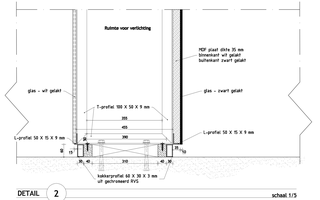

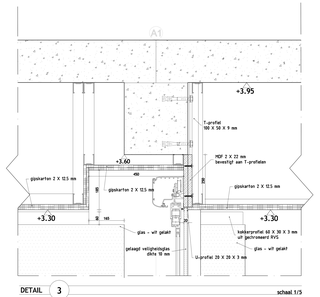

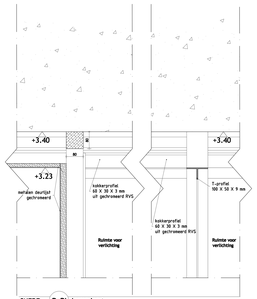

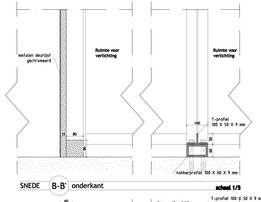

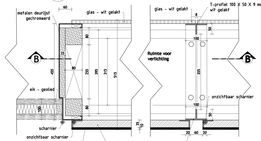

NOTA
onderp Alle hierbij vermelde afmetingen en constructies zijn ter aanschouwen als een PRINCIPESCHETS. Voor definitieve uitvoering maken zij deel uit van een ontwerpplan, opgemaakt door de aannemer.

NOTA
stabiliteitsstudie Alle hierbij vermelde afmetingen van balken, metaalprofielen, liggers en kolommen zijn louter informatief. Voor definitieve uitvoering maken zij deel uit van een stabiliteitsstudie, opgemaakt door een erkend ingenieur.

LEGENDE	
MATERIAAL	
metaalwerk	
binnenspouwblad	
thermische isolatie	
beton	
staal	
bepleistering	
gipskarton	
hout - MDF -	
aanzicht richting + nummer	
glas	
glas - wit gelakt	
glas - zwart gelakt	

NR	DATUM	I	VERMINDERING	WIJZIGING

SITE

OPDRACHTGEVER

STAATE

PROJECT MANAGER

C D
BL A SIR

ARTIEUR PLAN

SCHAAL

1:5

RESPONS

TEKENING
Ing.

DETAIL
GLAZEN WAND

NUM.
DATE.
PAGE.
PLANS.

06
-