A0

Opgemeten | Getekend | Nagezien
Historiekenummer | Dossiernummer | Bestekennummer
HPGL2-bestand | Cad-bestand
Nummer van het plan
entiteitscode | prefix | volgnummer | index

Aangebrachte wijzigingen

Ind.	Aard	Datum
01		

Gewestweg R6 (Ring van Mechelen)

GEMEENTE : BONHEIDEN

VAK : putse steenweg

aanleg rotonde

TYPEDWARSPROFIELEN
(CA-CA')(CB-CB')(CC-CC')(CD-CD')(CE-CE')

Afmetingen plan | Prijs | Schaal 1/25 | Kilometerpunten van tot

Legpatroon betonstraatstenen rammelstrook

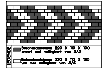

LEGENDE
- ▨ Betonstraatstenen 220 X 110 X 100 zwart met vellingkant van 5/5
- ☐ Betonstraatstenen 220 X 110 X 120 wit met vellingkant van 5/5

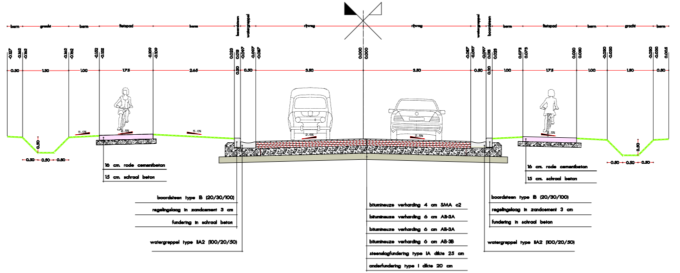
berm
gracht
berm
fietspad
berm
boordsteen
watergreppel
rijweg
rijweg
watergreppel
boordsteen
berm
fietspad
berm
gracht
berm
0.50
1.50
1.00
1.75
2.65
0.20
0.50
3.50
3.50
0.50
0.20
1.00
1.75
1.00
1.50
0.50
5.0%
2.5%
0.50
0.50
0.50
0.50
16 cm. rode cementbeton
15 cm. schraal beton
boordsteen type IB (20/30/100)
regelingslaag in zandcement 3 cm
fundering in schraal beton
watergreppel type IIA2 (100/20/50)
bitumineuze verharding 4 cm SMA c2
bitumineuze verharding 6 cm AB-3A
bitumineuze verharding 6 cm AB-3A
bitumineuze verharding 6 cm AB-3B
steenslagfundering type IA dikte 25 cm
onderfundering type I dikte 20 cm

DWARSPROFIEL CA - CA'

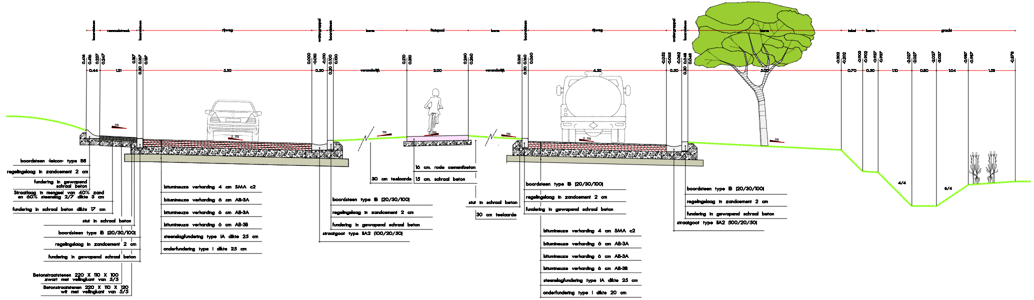
boordsteen
rammelstrook
boordsteen
rijweg
watergreppel
boordsteen
berm
fietspad
berm
boordsteen
rijweg
watergreppel
boordsteen
berm
talud
berm
gracht
0.44
1.21
0.20
5.50
0.50
0.20
veranderlijk
2.00
veranderlijk
0.20
4.50
0.50
0.20
5.00
0.70
0.50
1.10
0.80
1.04
1.53
boordsteen -letcon- type B8
regelingslaag in zandcement 2 cm
fundering in gewapend schraal beton
Straatlaag in mengsel van 40% zand en 60% steenslag 2/7 dikte 3 cm
fundering in schraal beton dikte 17 cm
stut in schraal beton
boordsteen type IB (20/30/100)
regelingslaag in zandcement 2 cm
fundering in gewapend schraal beton
Betonstraatstenen 220 X 110 X 100 zwart met vellingkant van 5/5
Betonstraatstenen 220 X 110 X 120 wit met vellingkant van 5/5
bitumineuze verharding 4 cm SMA c2
bitumineuze verharding 6 cm AB-3A
bitumineuze verharding 6 cm AB-3A
bitumineuze verharding 6 cm AB-3B
steenslagfundering type IA dikte 25 cm
onderfundering type I dikte 25 cm
boordsteen type IB (20/30/100)
regelingslaag in zandcement 2 cm
fundering in gewapend schraal beton
straatgoot type IIA2 (100/20/50)
30 cm teelaarde
16 cm. rode cementbeton
15 cm. schraal beton
stut in schraal beton
30 cm teelaarde
boordsteen type IB (20/30/100)
regelingslaag in zandcement 2 cm
fundering in gewapend schraal beton
bitumineuze verharding 4 cm SMA c2
bitumineuze verharding 6 cm AB-3A
bitumineuze verharding 6 cm AB-3A
bitumineuze verharding 6 cm AB-3B
steenslagfundering type IA dikte 25 cm
onderfundering type I dikte 20 cm
boordsteen type IB (20/30/100)
regelingslaag in zandcement 2 cm
fundering in gewapend schraal beton
straatgoot type IIA2 (100/20/50)
4/4
6/4

DWARSPROFIEL CC - CC'

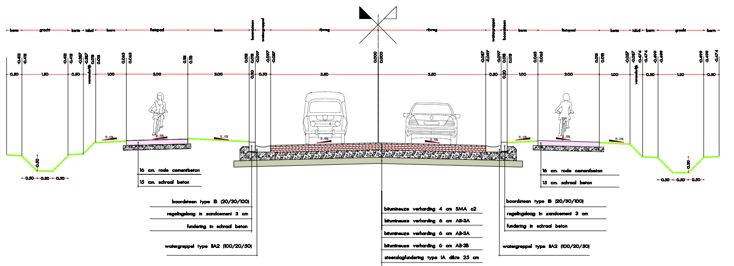
5.0%
2.5%
0.50
0.50
0.50
0.50
16 cm. rode cementbeton
15 cm. schraal beton
boordsteen type IB (20/30/100)
regelingslaag in zandcement 3 cm
fundering in schraal beton
watergreppel type IIA2 (100/20/50)
bitumineuze verharding 4 cm SMA c2
bitumineuze verharding 6 cm AB-3A
bitumineuze verharding 6 cm AB-3A
bitumineuze verharding 6 cm AB-3B
steenslagfundering type IA dikte 25 cm
onderfundering type I dikte 20 cm
16 cm. rode cementbeton
15 cm. schraal beton
boordsteen type IB (20/30/100)
regelingslaag in zandcement 3 cm
fundering in schraal beton
watergreppel type IIA2 (100/20/50)
0.50
0.50
0.50
0.50

DWARSPROFIEL CE - CE'

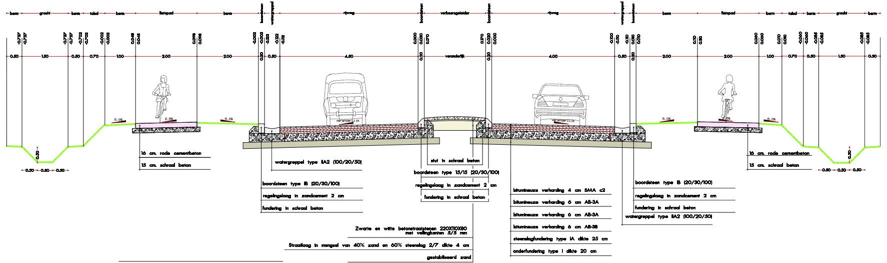
5.0%
2.5%
veranderlijk
0.50
0.50
0.50
0.50
16 cm. rode cementbeton
15 cm. schraal beton
watergreppel type IIA2 (100/20/50)
boordsteen type IB (20/30/100)
regelingslaag in zandcement 2 cm
fundering in schraal beton
stut in schraal beton
boordsteen type 15/15 (20/30/100)
regelingslaag in zandcement 2 cm
fundering in schraal beton
Zwarte en witte betonstraatstenen 220X110X80 met vellingkanten 5/5 mm
Straatlaag in mengsel van 40% zand en 60% steenslag 2/7 dikte 4 cm
gestabiliseerd zand
bitumineuze verharding 4 cm SMA c2
bitumineuze verharding 6 cm AB-3A
bitumineuze verharding 6 cm AB-3A
bitumineuze verharding 6 cm AB-3B
steenslagfundering type IA dikte 25 cm
onderfundering type I dikte 20 cm
boordsteen type IB (20/30/100)
regelingslaag in zandcement 2 cm
fundering in schraal beton
watergreppel type IIA2 (100/20/50)
16 cm. rode cementbeton
15 cm. schraal beton
0.50
0.50
0.50
0.50

DWARSPROFIEL CB - CB'

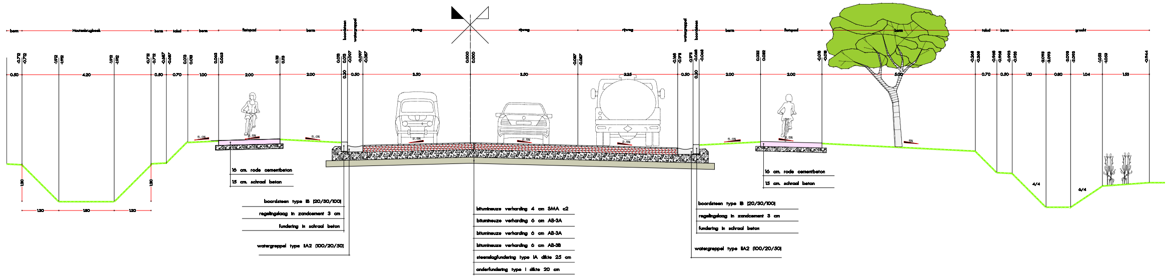
berm
Houtenbrugbeek
berm
talud
berm
fietspad
berm
rijweg
rijweg
rijweg
berm
fietspad
berm
talud
berm
gracht
5.0%
2.5%
1.20
1.20
1.20
1.20
1.20
16 cm. rode cementbeton
15 cm. schraal beton
boordsteen type IB (20/30/100)
regelingslaag in zandcement 3 cm
fundering in schraal beton
watergreppel type IIA2 (100/20/50)
bitumineuze verharding 4 cm SMA c2
bitumineuze verharding 6 cm AB-3A
bitumineuze verharding 6 cm AB-3A
bitumineuze verharding 6 cm AB-3B
steenslagfundering type IA dikte 25 cm
onderfundering type I dikte 20 cm
16 cm. rode cementbeton
15 cm. schraal beton
boordsteen type IB (20/30/100)
regelingslaag in zandcement 3 cm
fundering in schraal beton
watergreppel type IIA2 (100/20/50)
4/4
6/4

DWARSPROFIEL CD - CD'