
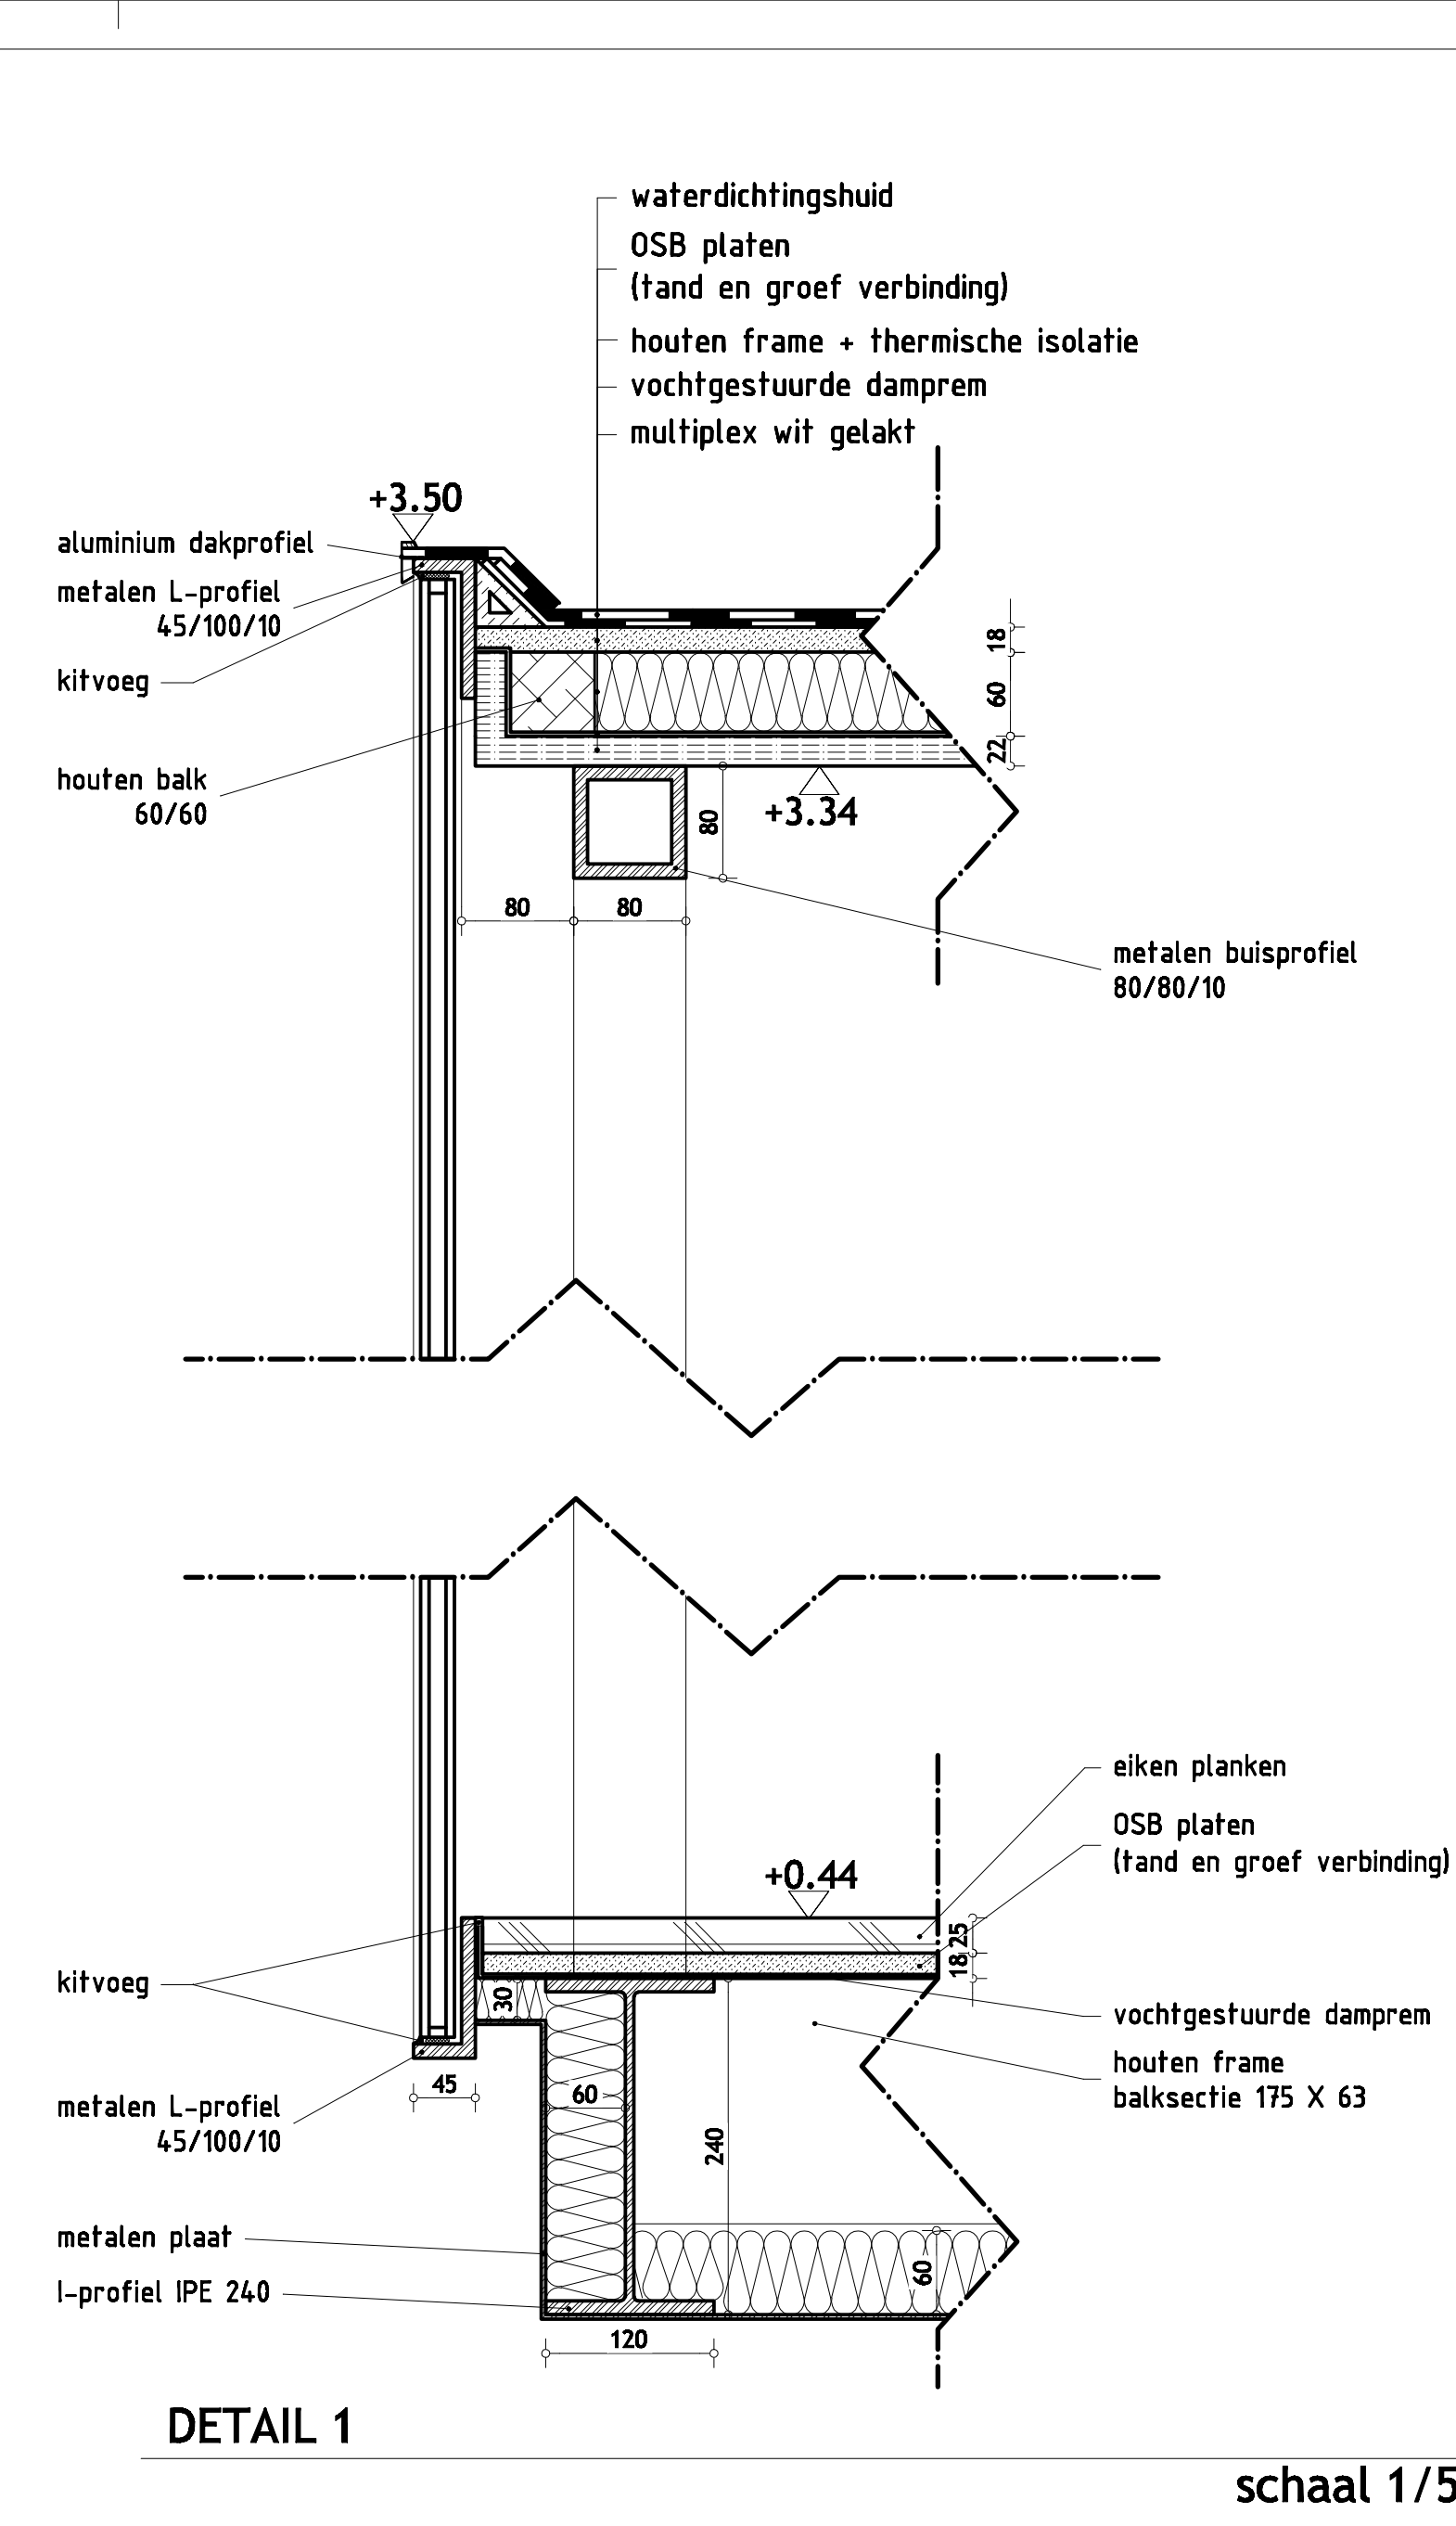
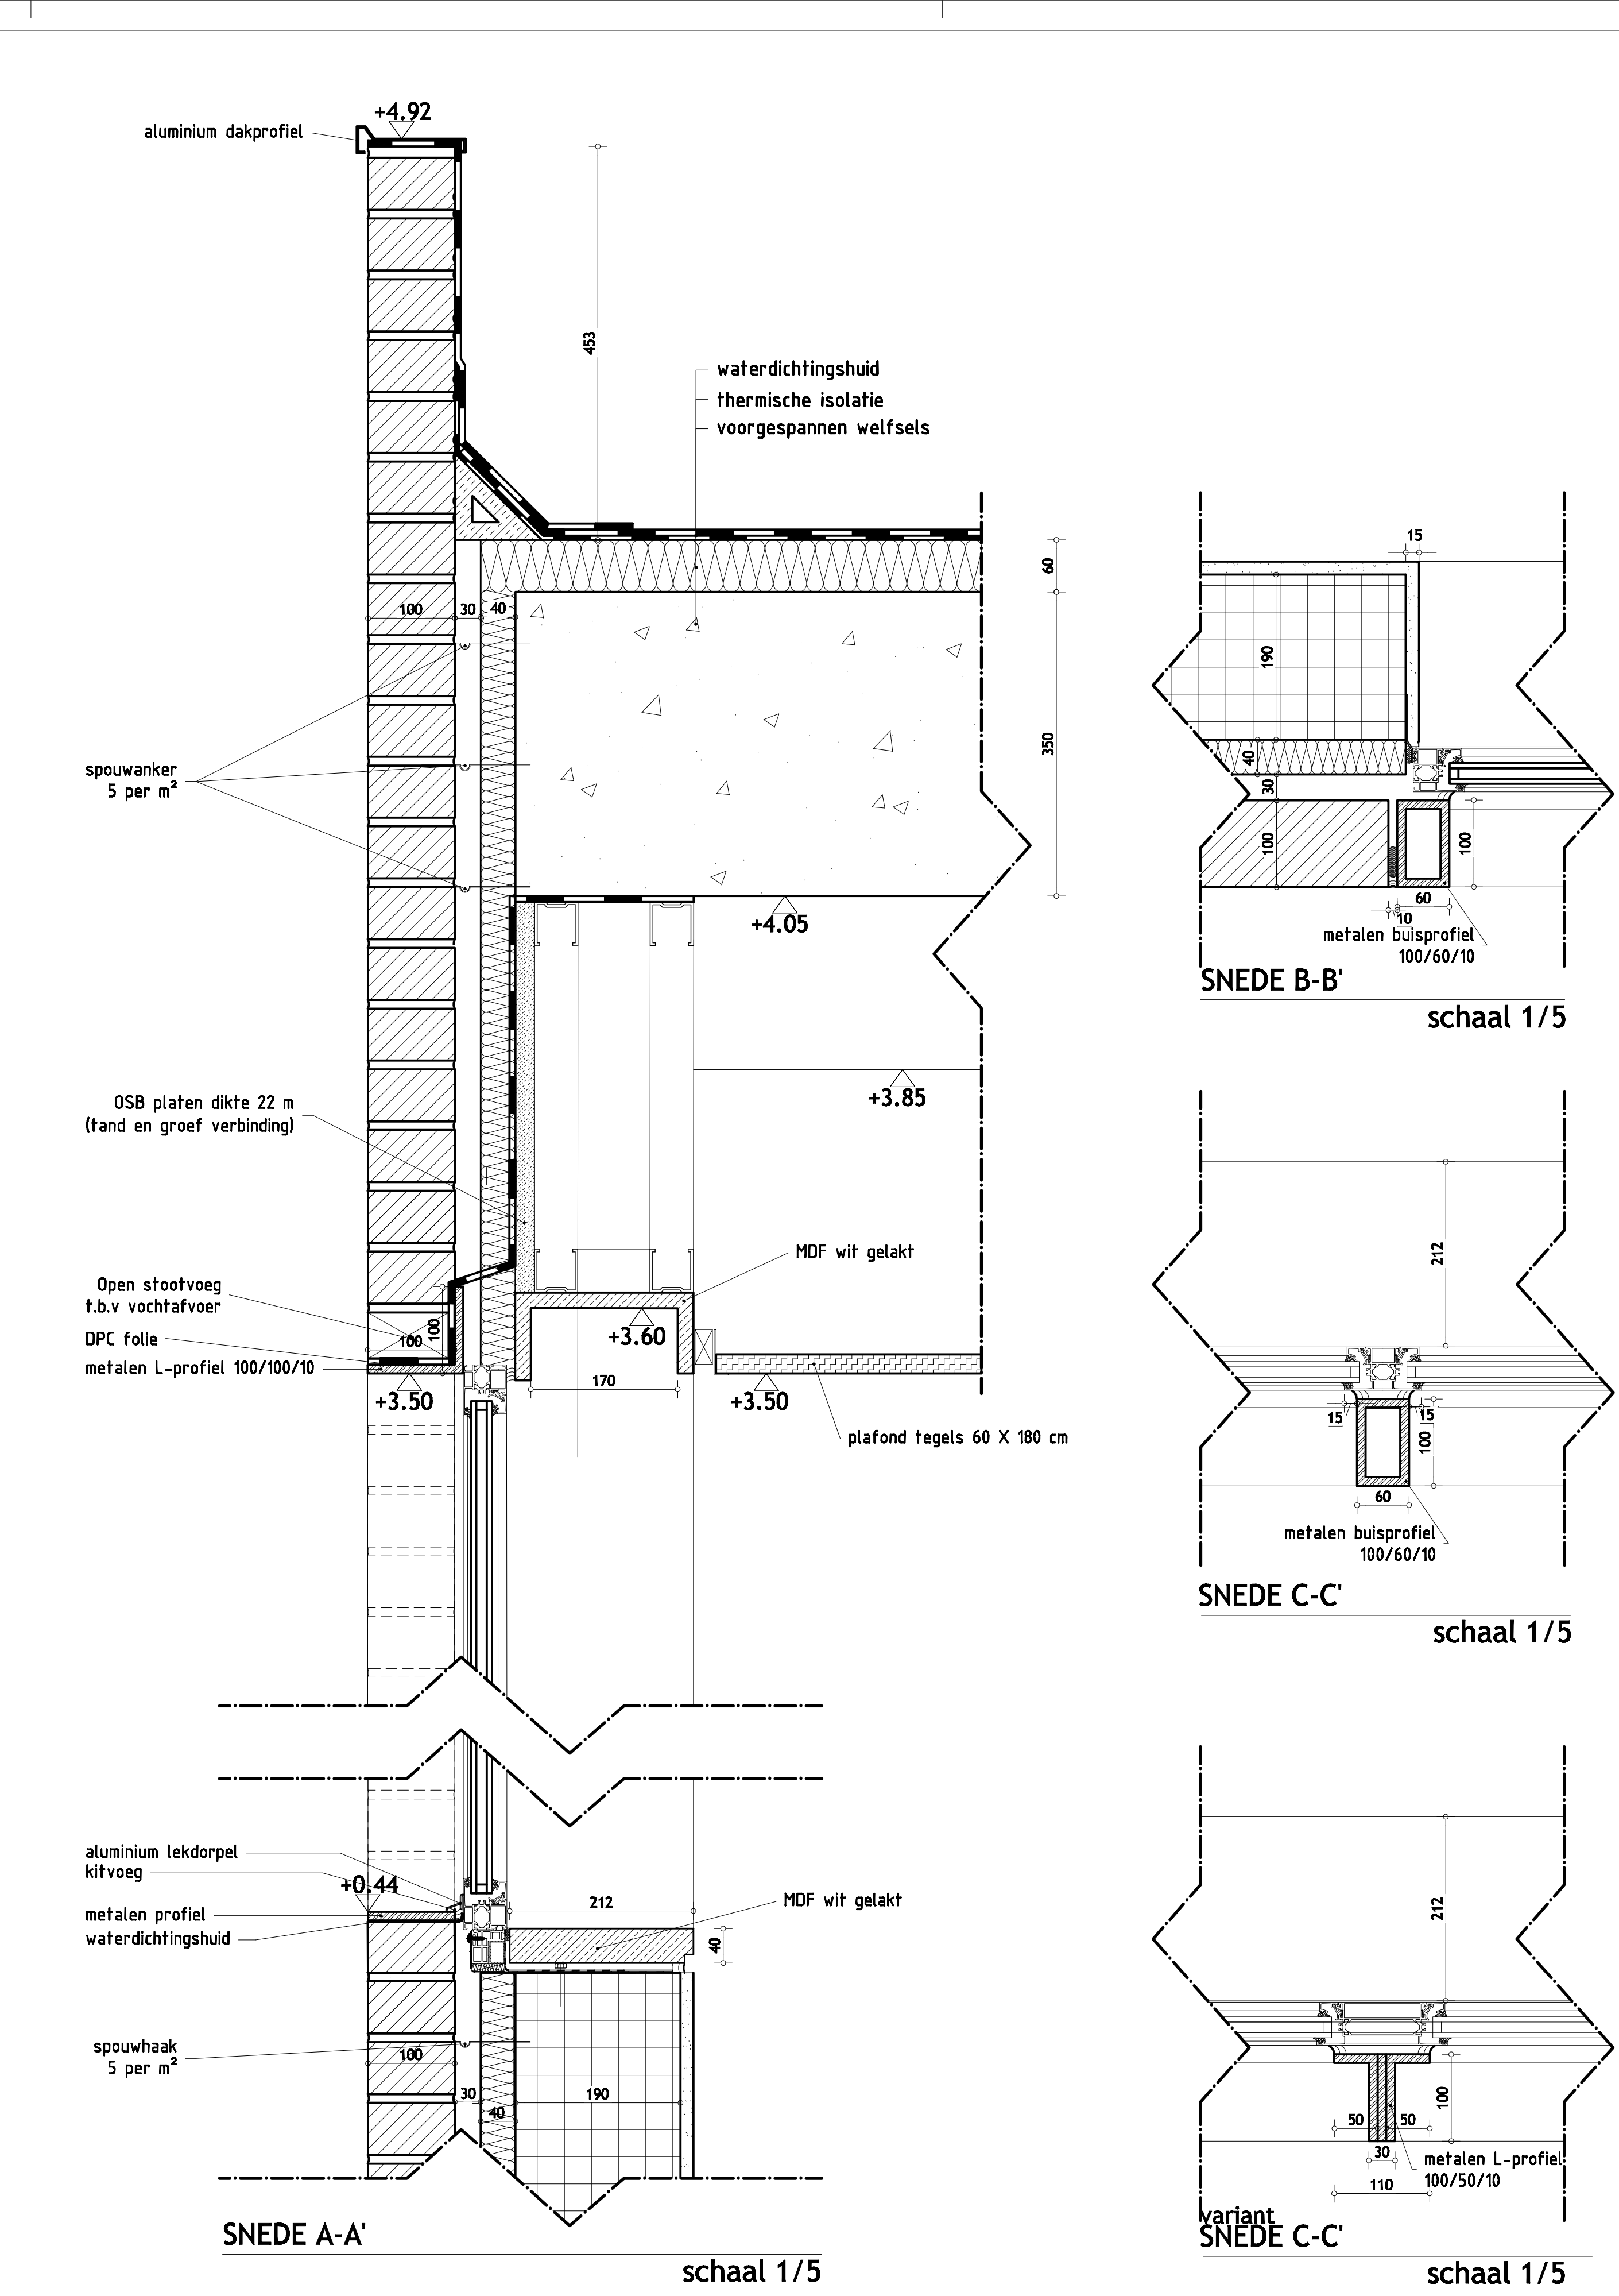
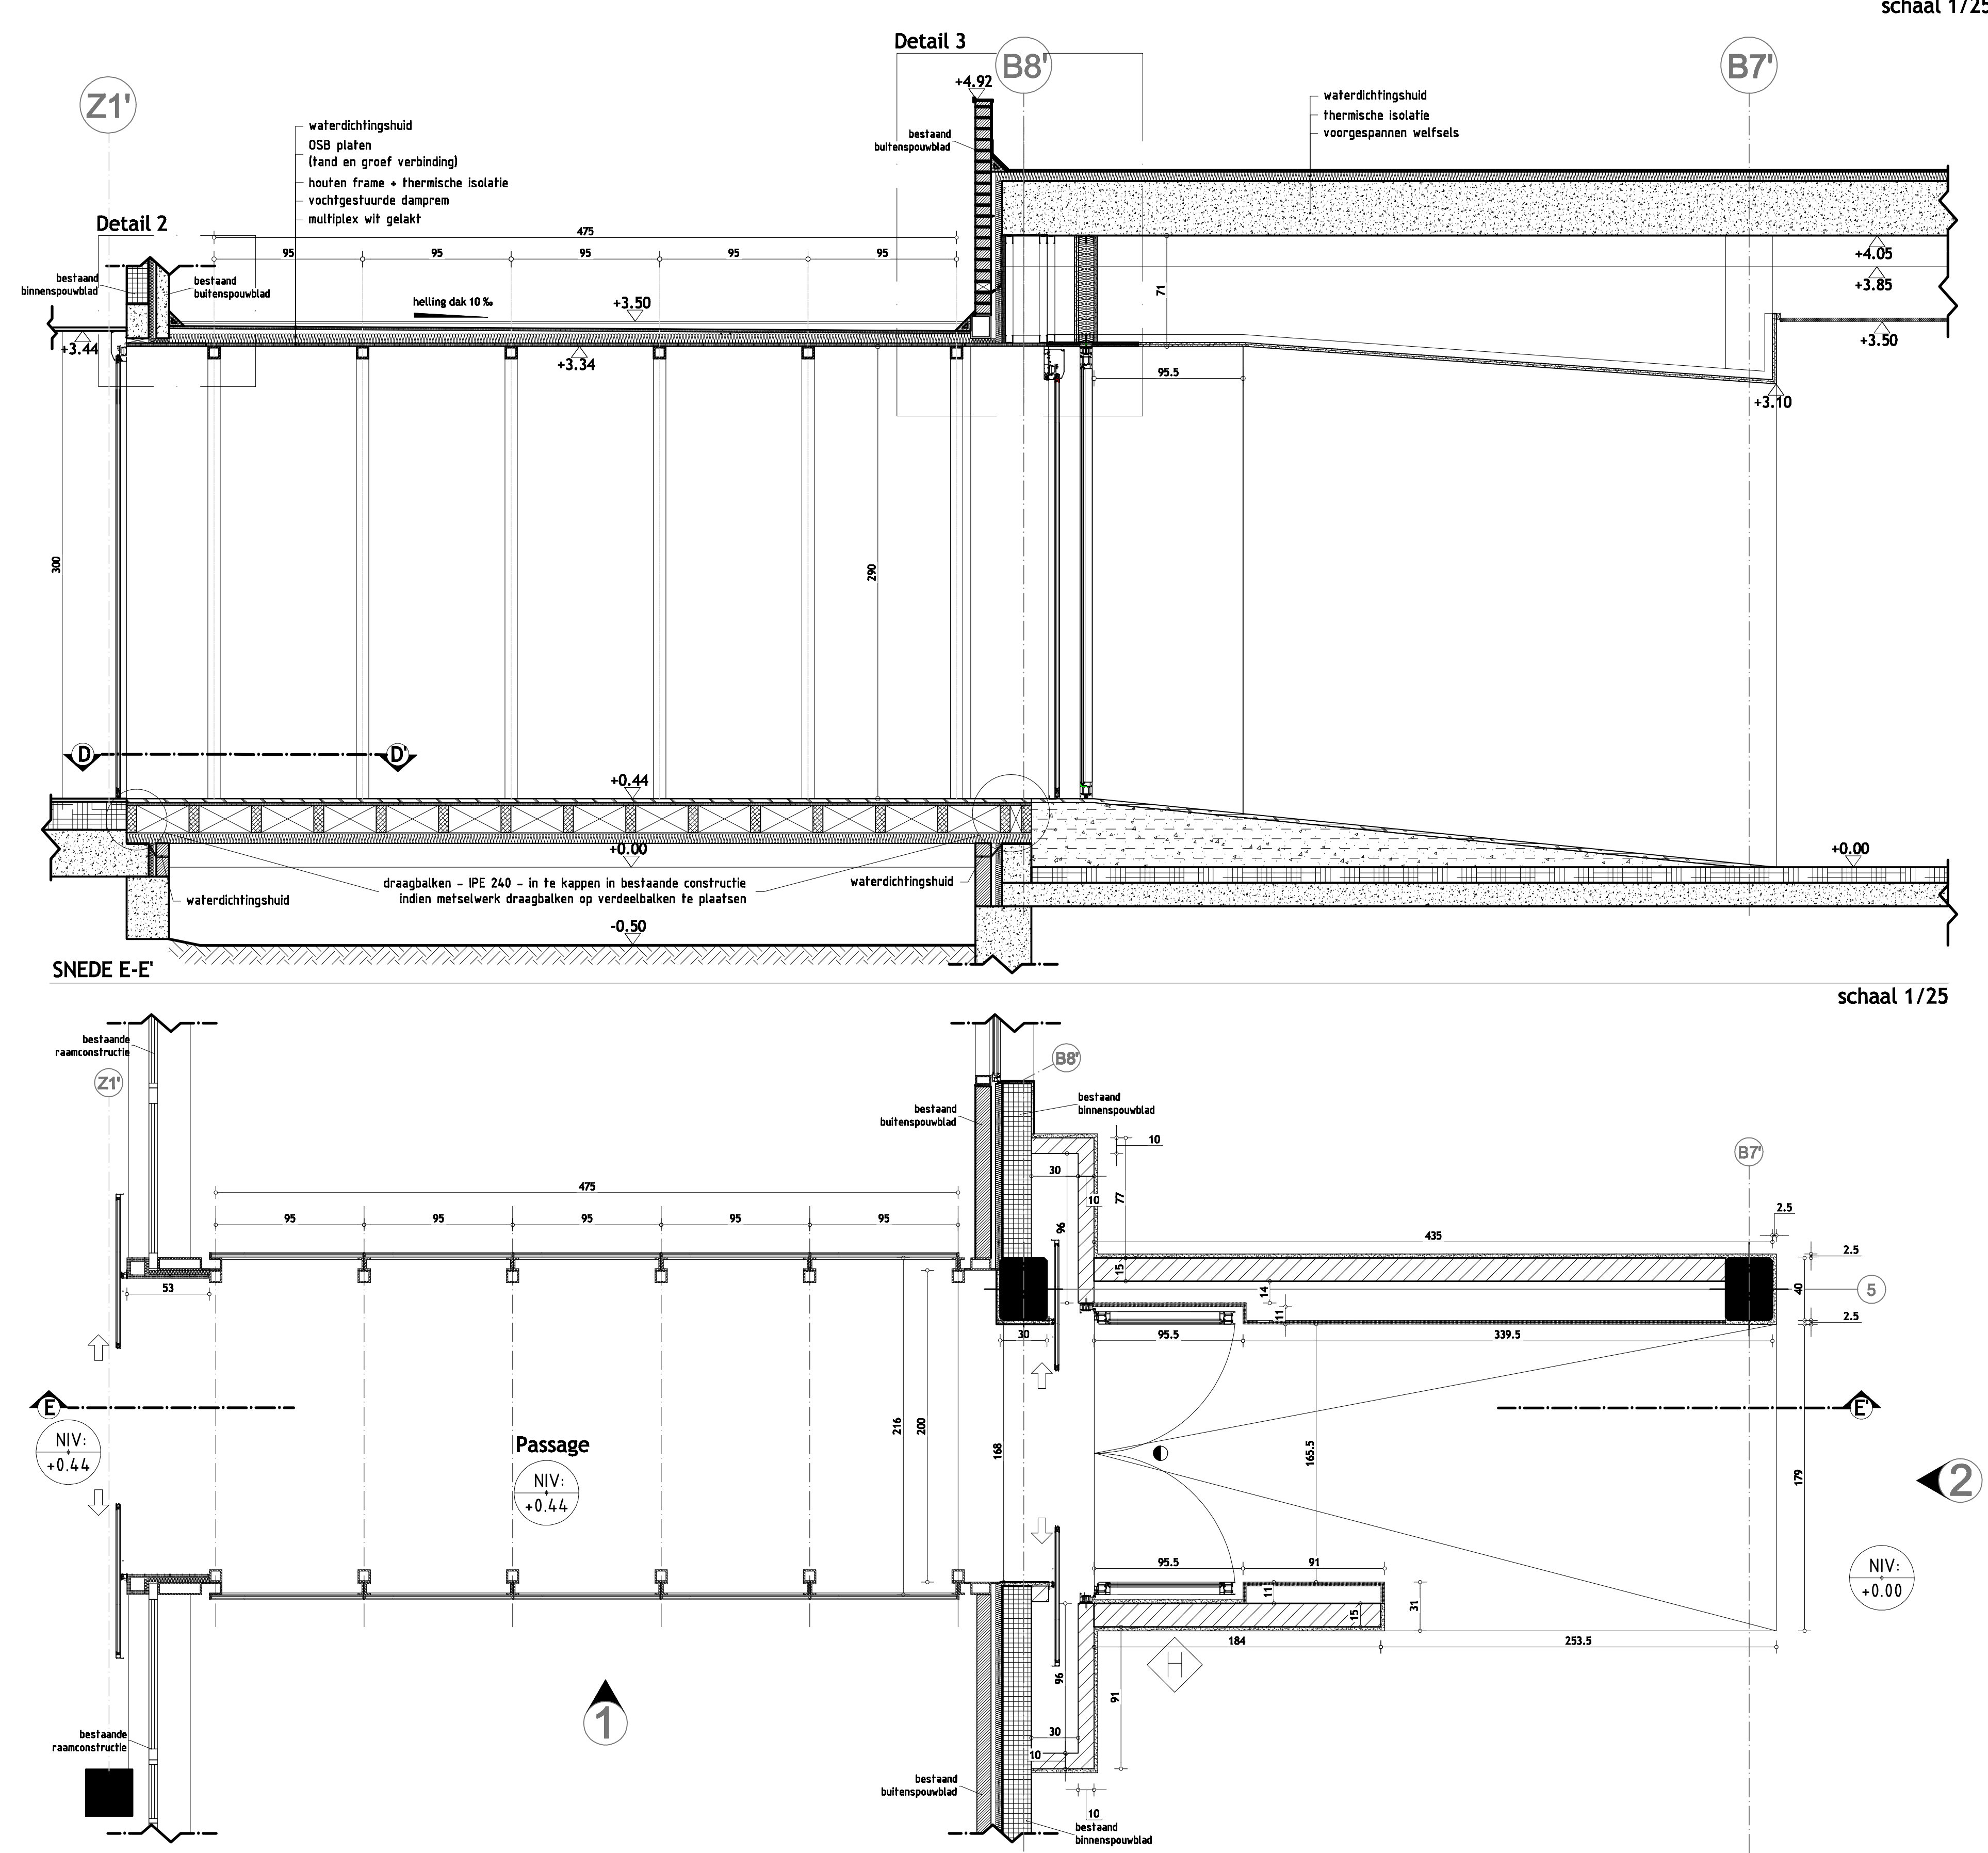
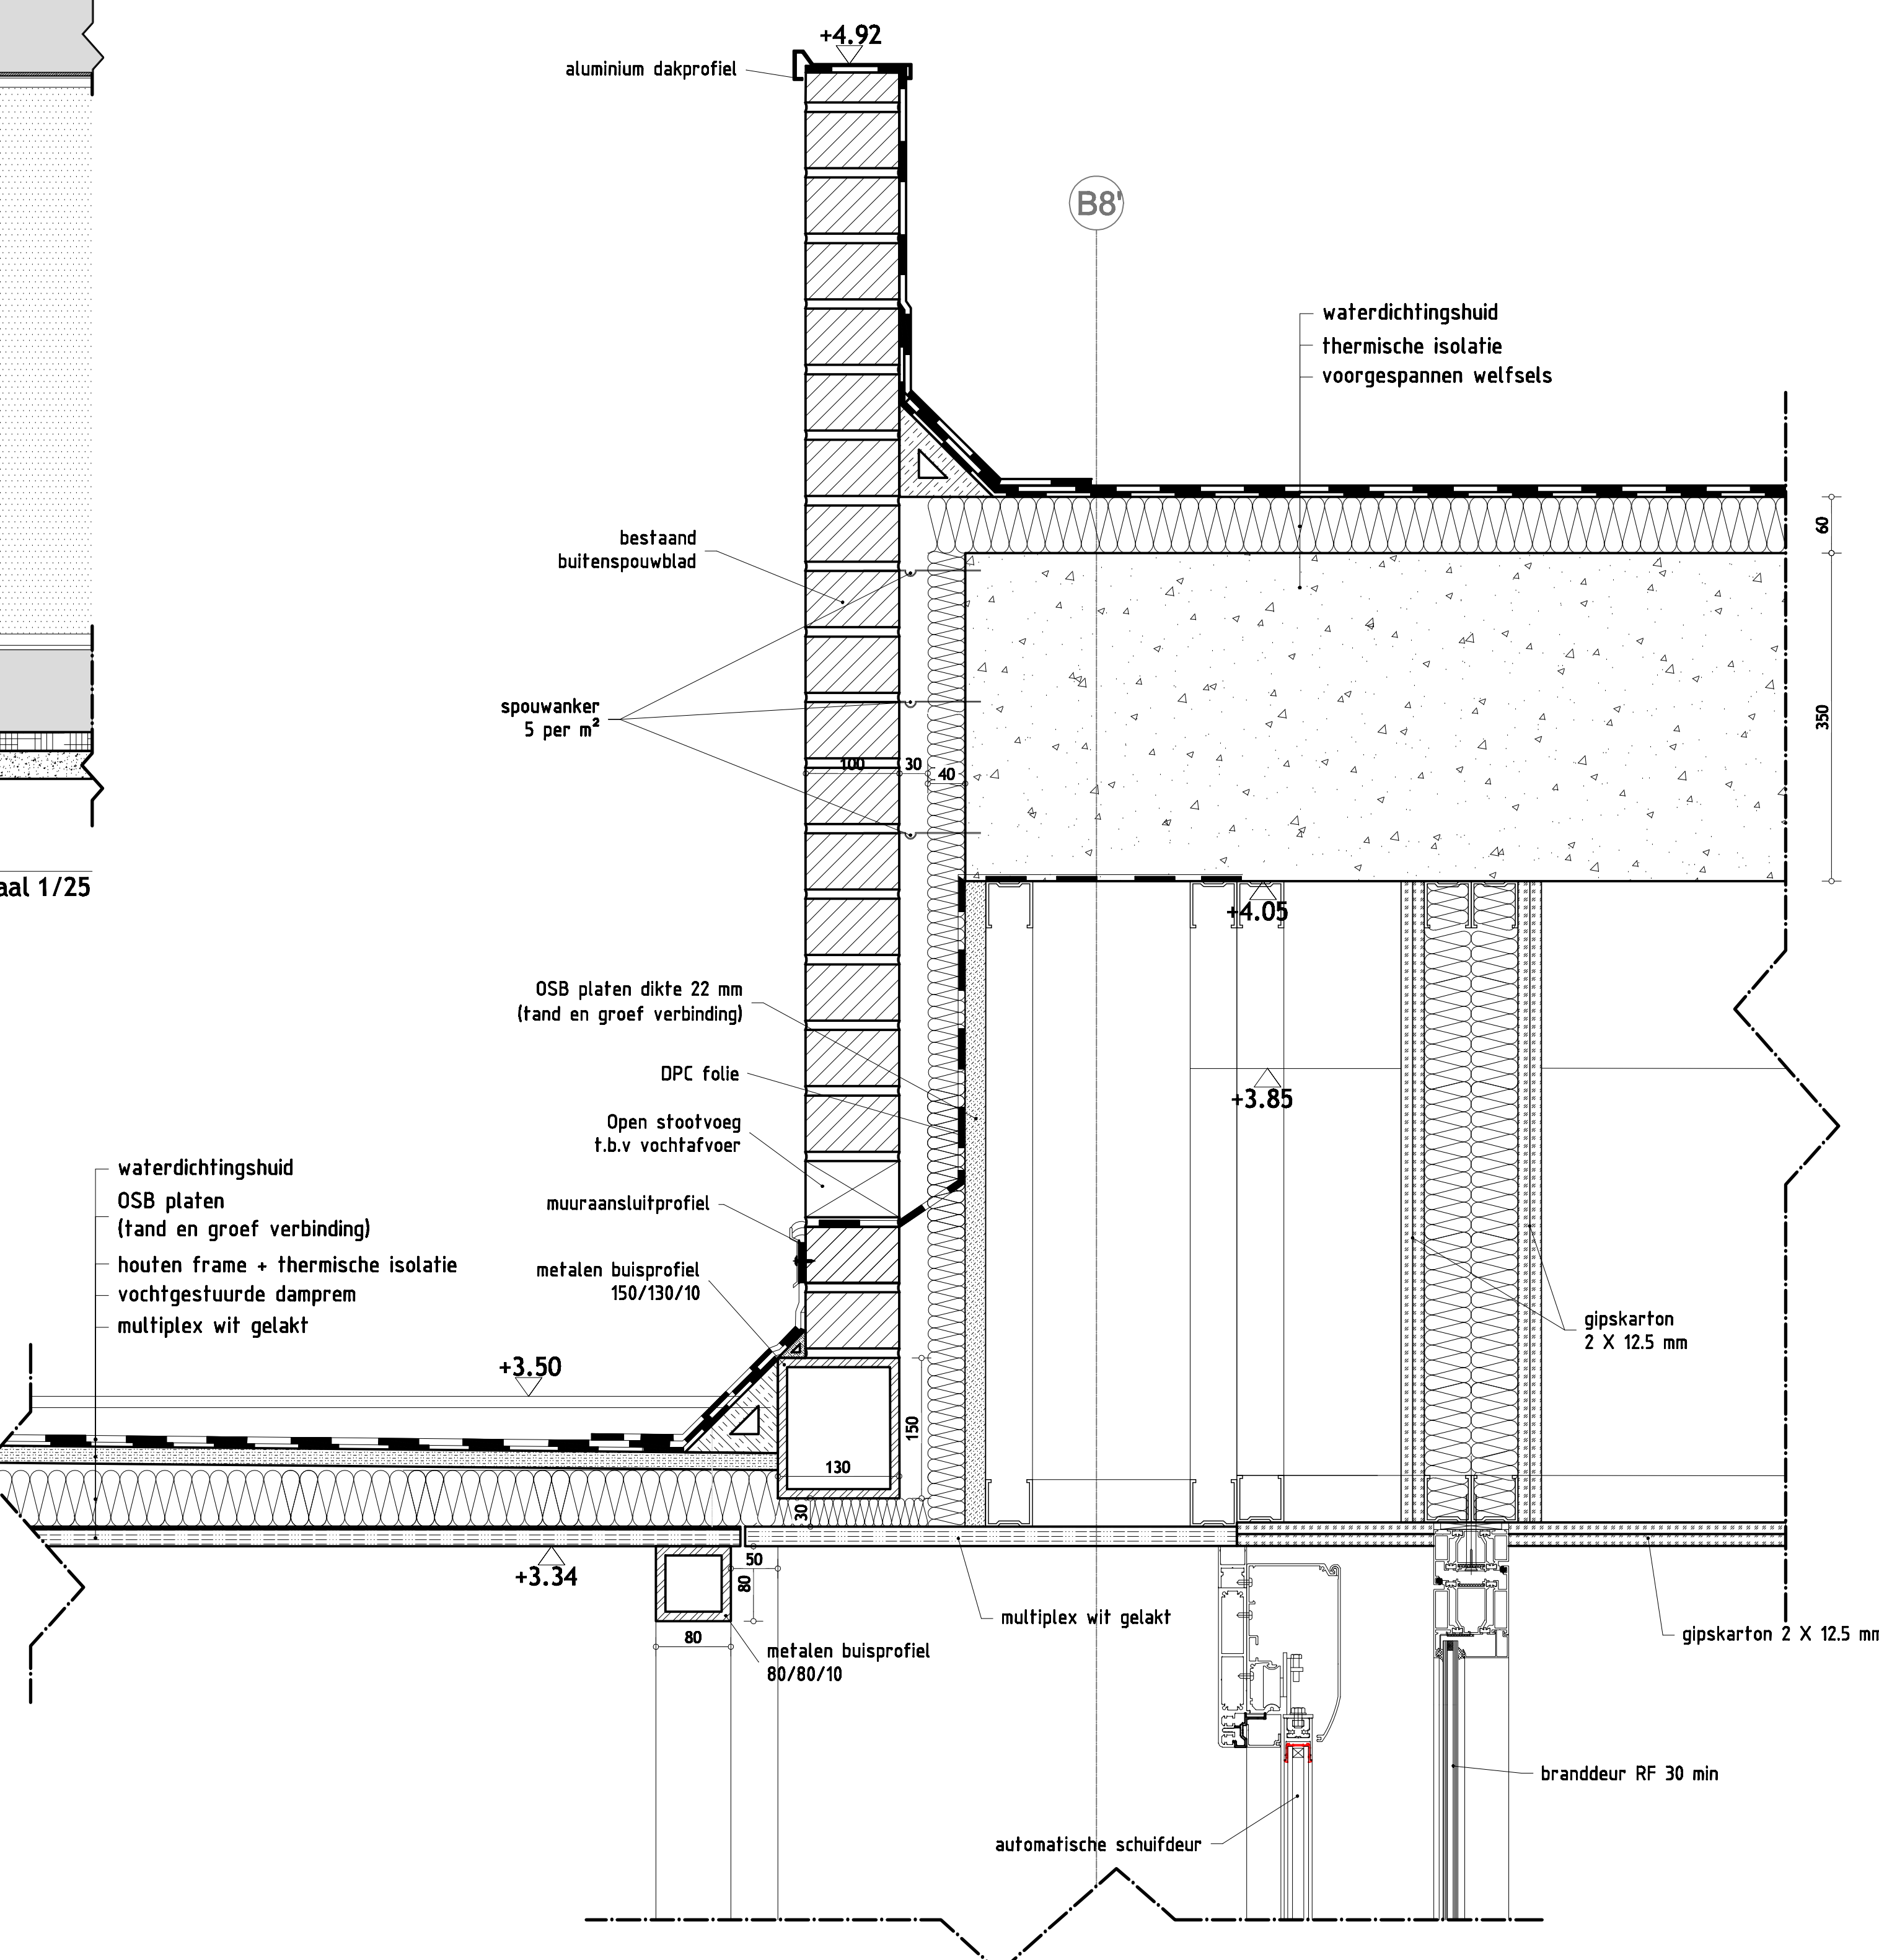
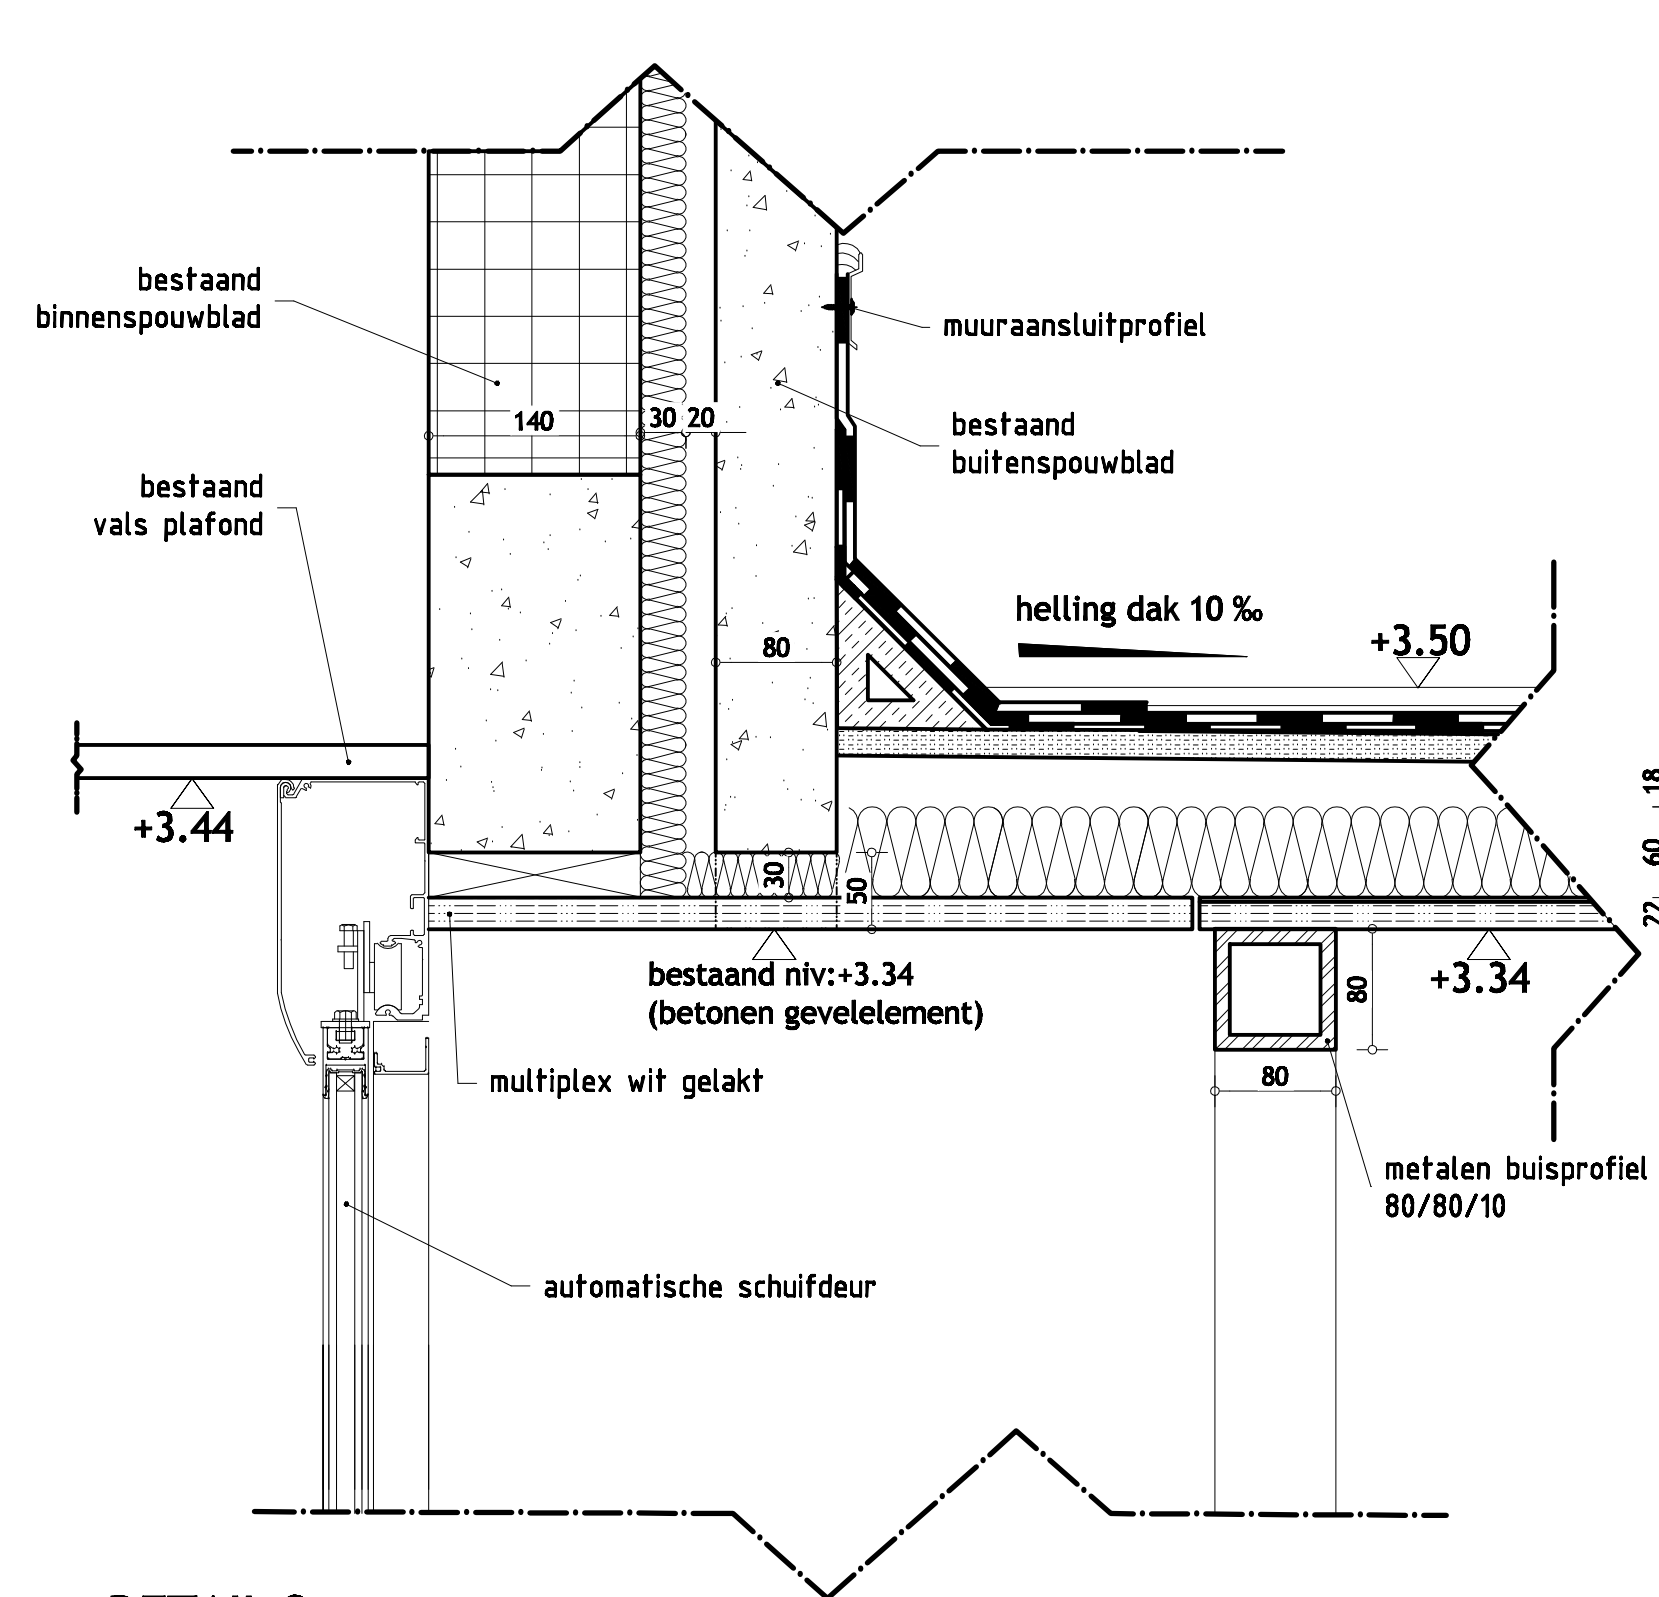
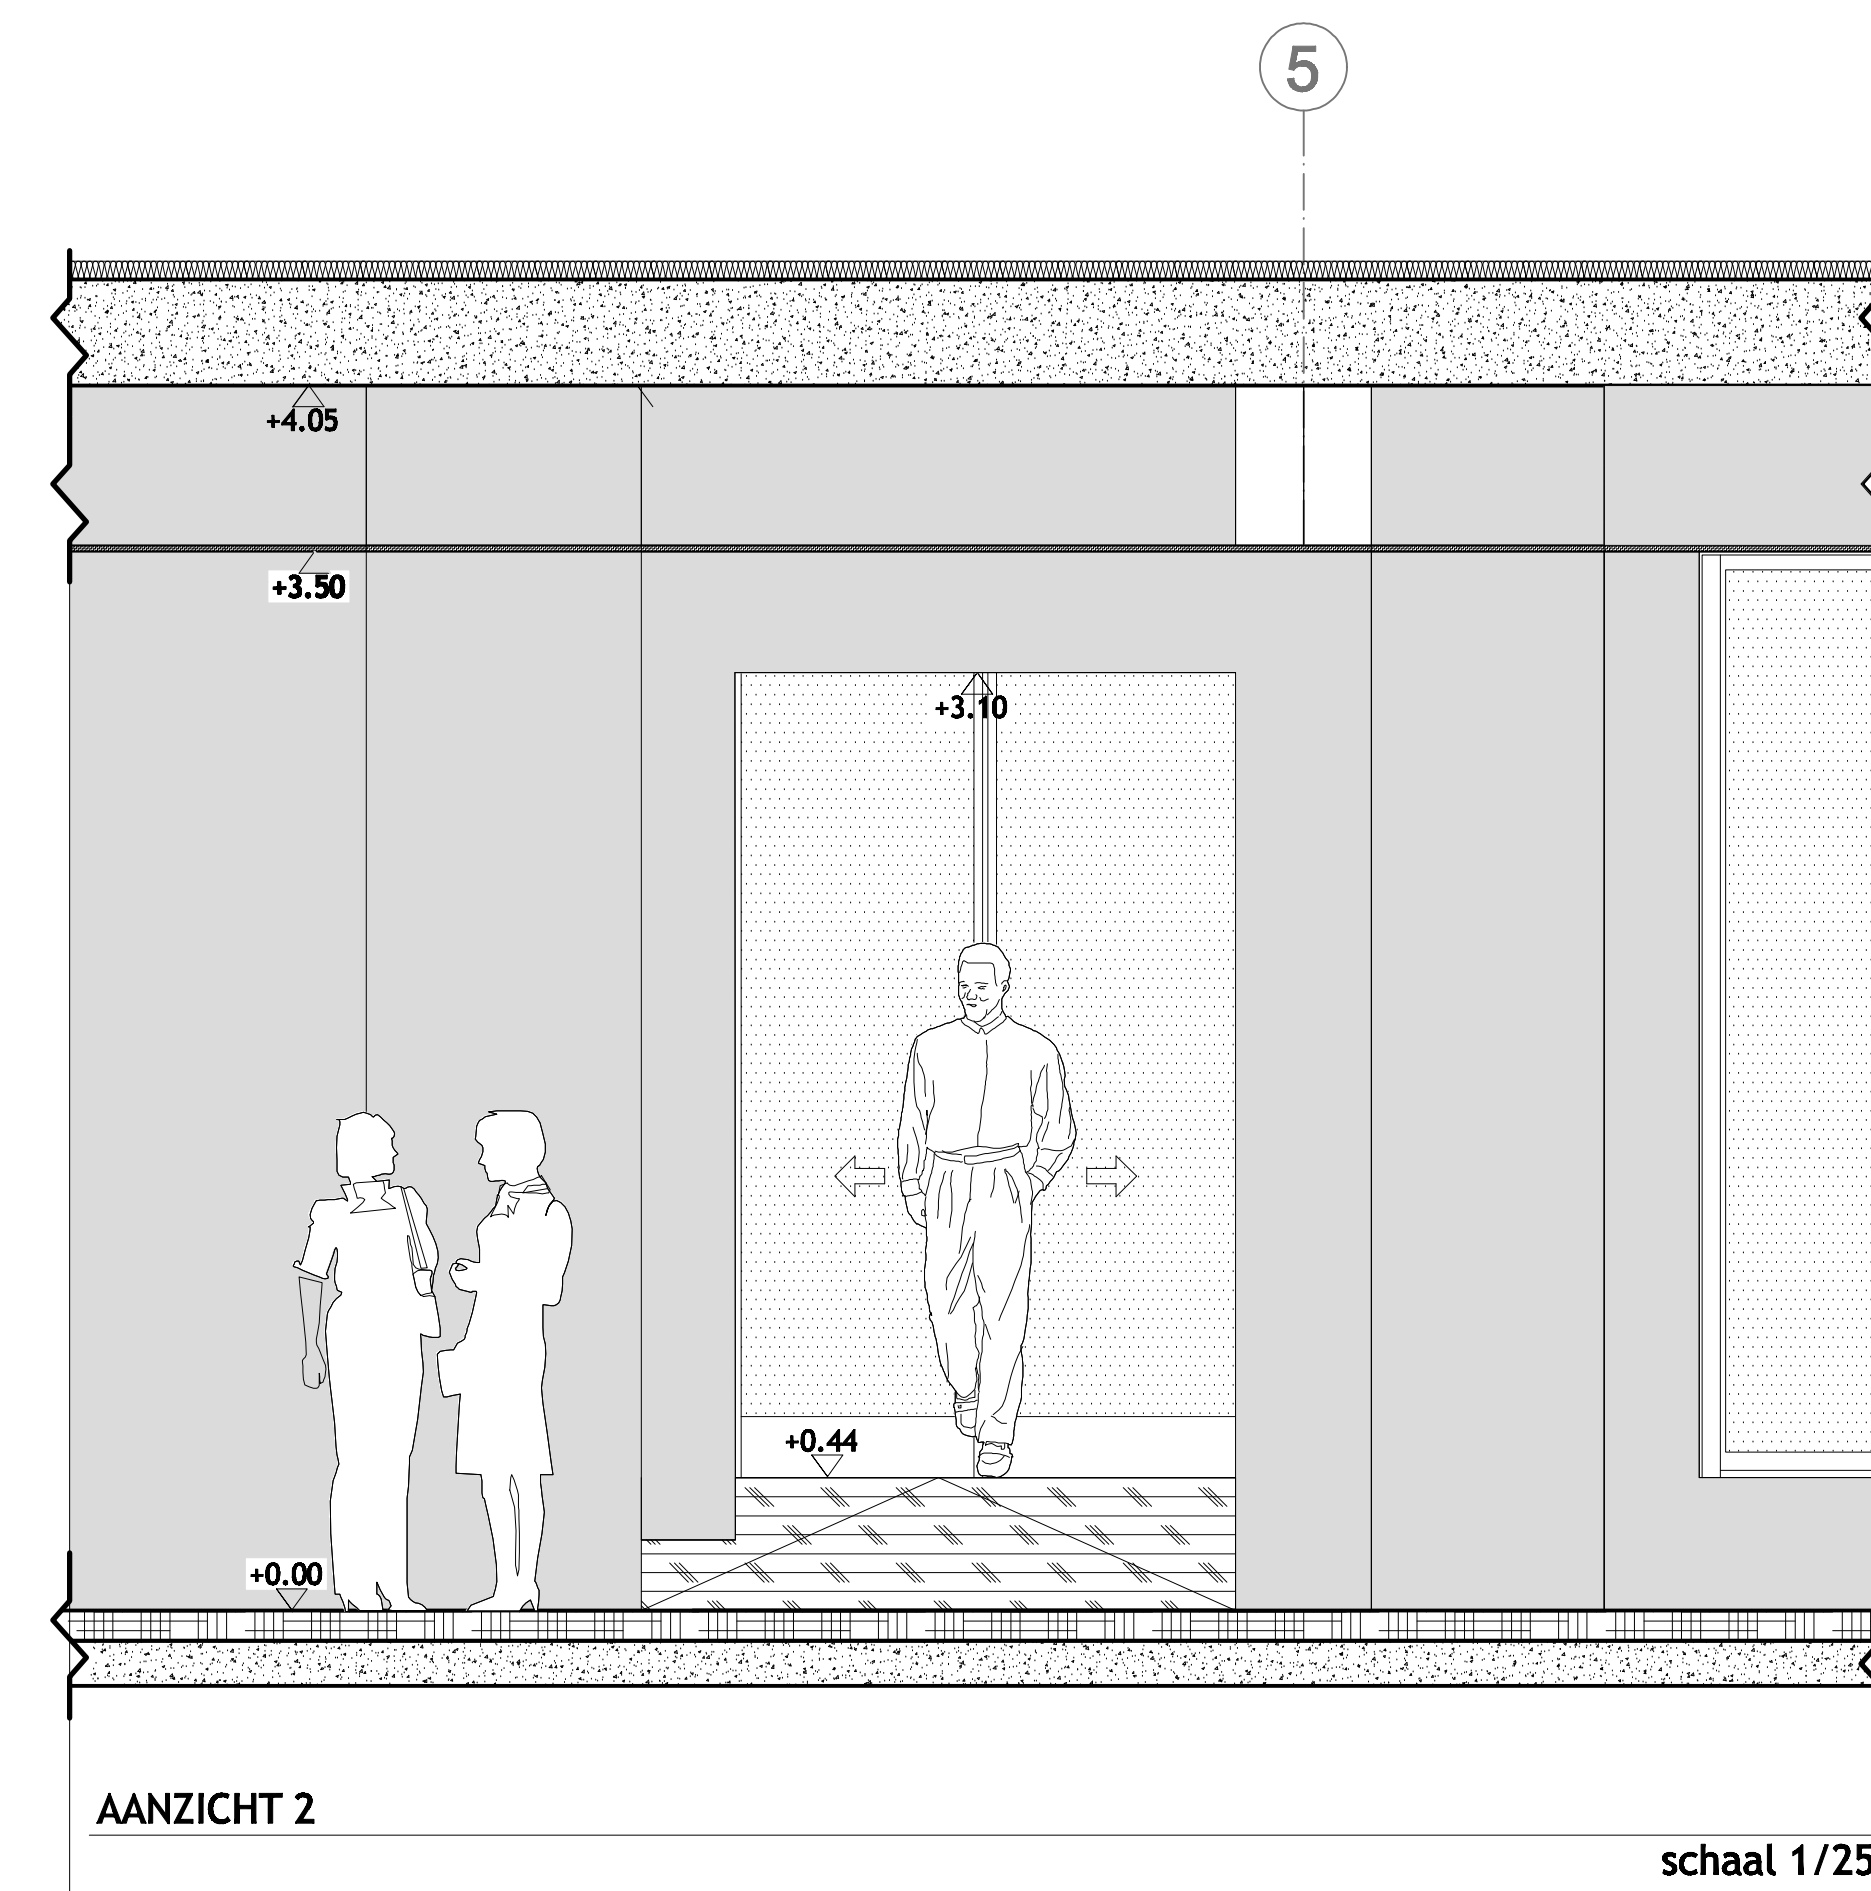
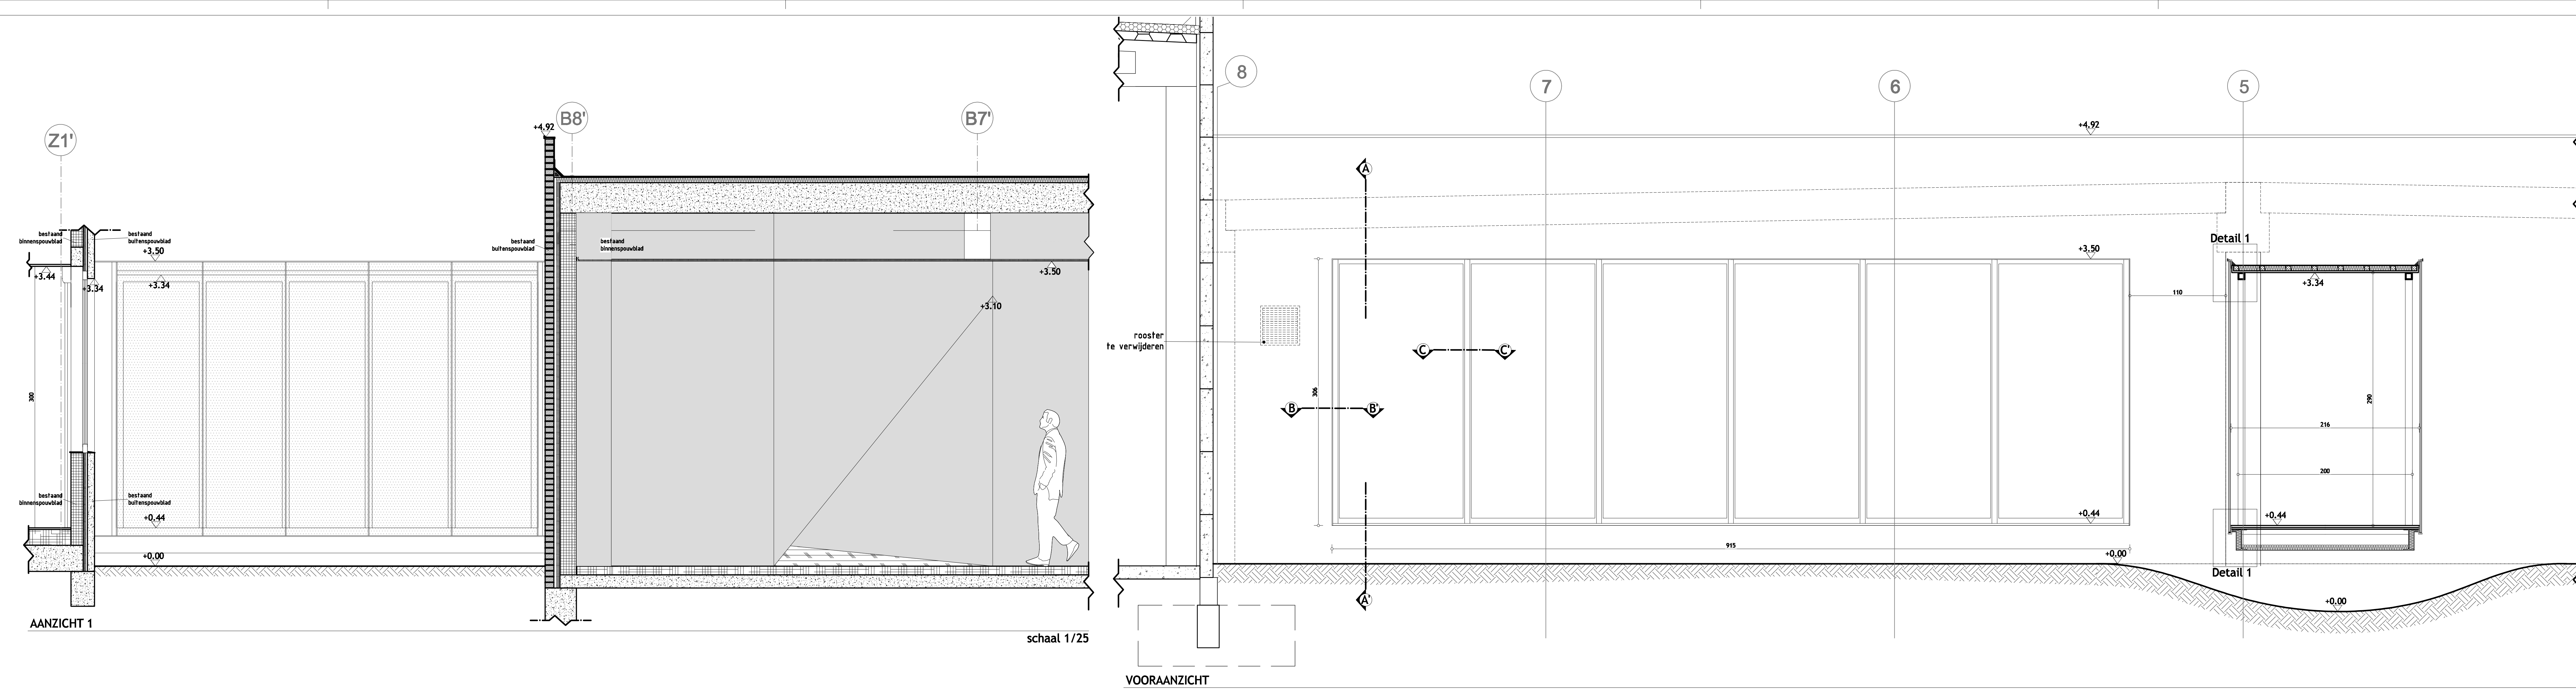
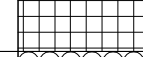
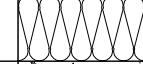
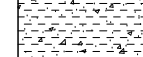
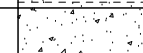
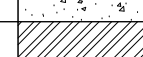
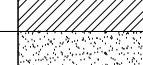
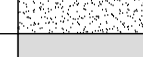
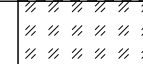
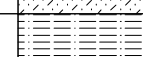
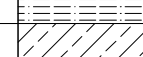
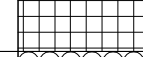
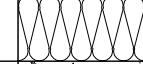
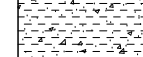
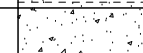
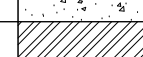
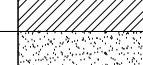
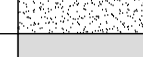
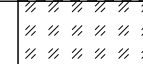
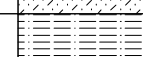
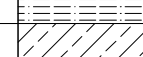
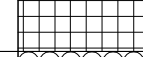
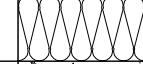
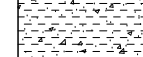
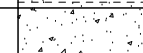
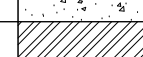
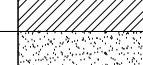
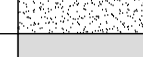
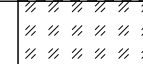
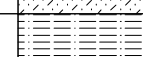


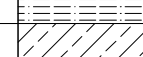

NOTA	LEGENDE																																
<u>stabiliteitsstudie</u> Alles hierbij vermeld afmetingen van balken, metaalprofielen, liggers en kolommen zijn louter informatief. Voor definitieve uitvoering maken zij deel uit van een stabiliteitsstudie, opgeemaakt door een erkend ingenieur.	<table border="1"> <tr> <td>MATERIAAL</td><td></td></tr> <tr> <td>metselewerk</td><td></td></tr> <tr> <td>binnenspouwblad</td><td></td></tr> <tr> <td>thermische isolatie</td><td></td></tr> <tr> <td>hellingsbeton</td><td></td></tr> <tr> <td>beton</td><td></td></tr> <tr> <td>Staal</td><td></td></tr> <tr> <td>bepleistering</td><td></td></tr> <tr> <td>bepleistering (aanzicht)</td><td></td></tr> <tr> <td>plafond tegels 60 X 180 cm</td><td></td></tr> <tr> <td>gipskarton</td><td></td></tr> <tr> <td>hout - OSB -</td><td></td></tr> <tr> <td>hout - multiplex -</td><td></td></tr> <tr> <td>hout - MDF -</td><td></td></tr> <tr> <td>hout - eik -</td><td></td></tr> <tr> <td>aanzicht richting + nummer</td><td></td></tr> </table>	MATERIAAL		metselewerk		binnenspouwblad		thermische isolatie		hellingsbeton		beton		Staal		bepleistering		bepleistering (aanzicht)		plafond tegels 60 X 180 cm		gipskarton		hout - OSB -		hout - multiplex -		hout - MDF -		hout - eik -		aanzicht richting + nummer	
MATERIAAL																																	
metselewerk																																	
binnenspouwblad																																	
thermische isolatie																																	
hellingsbeton																																	
beton																																	
Staal																																	
bepleistering																																	
bepleistering (aanzicht)																																	
plafond tegels 60 X 180 cm																																	
gipskarton																																	
hout - OSB -																																	
hout - multiplex -																																	
hout - MDF -																																	
hout - eik -																																	
aanzicht richting + nummer																																	
NOTA																																	
Bestaande toestand dient ter plaatse gecontroleerd te worden																																	